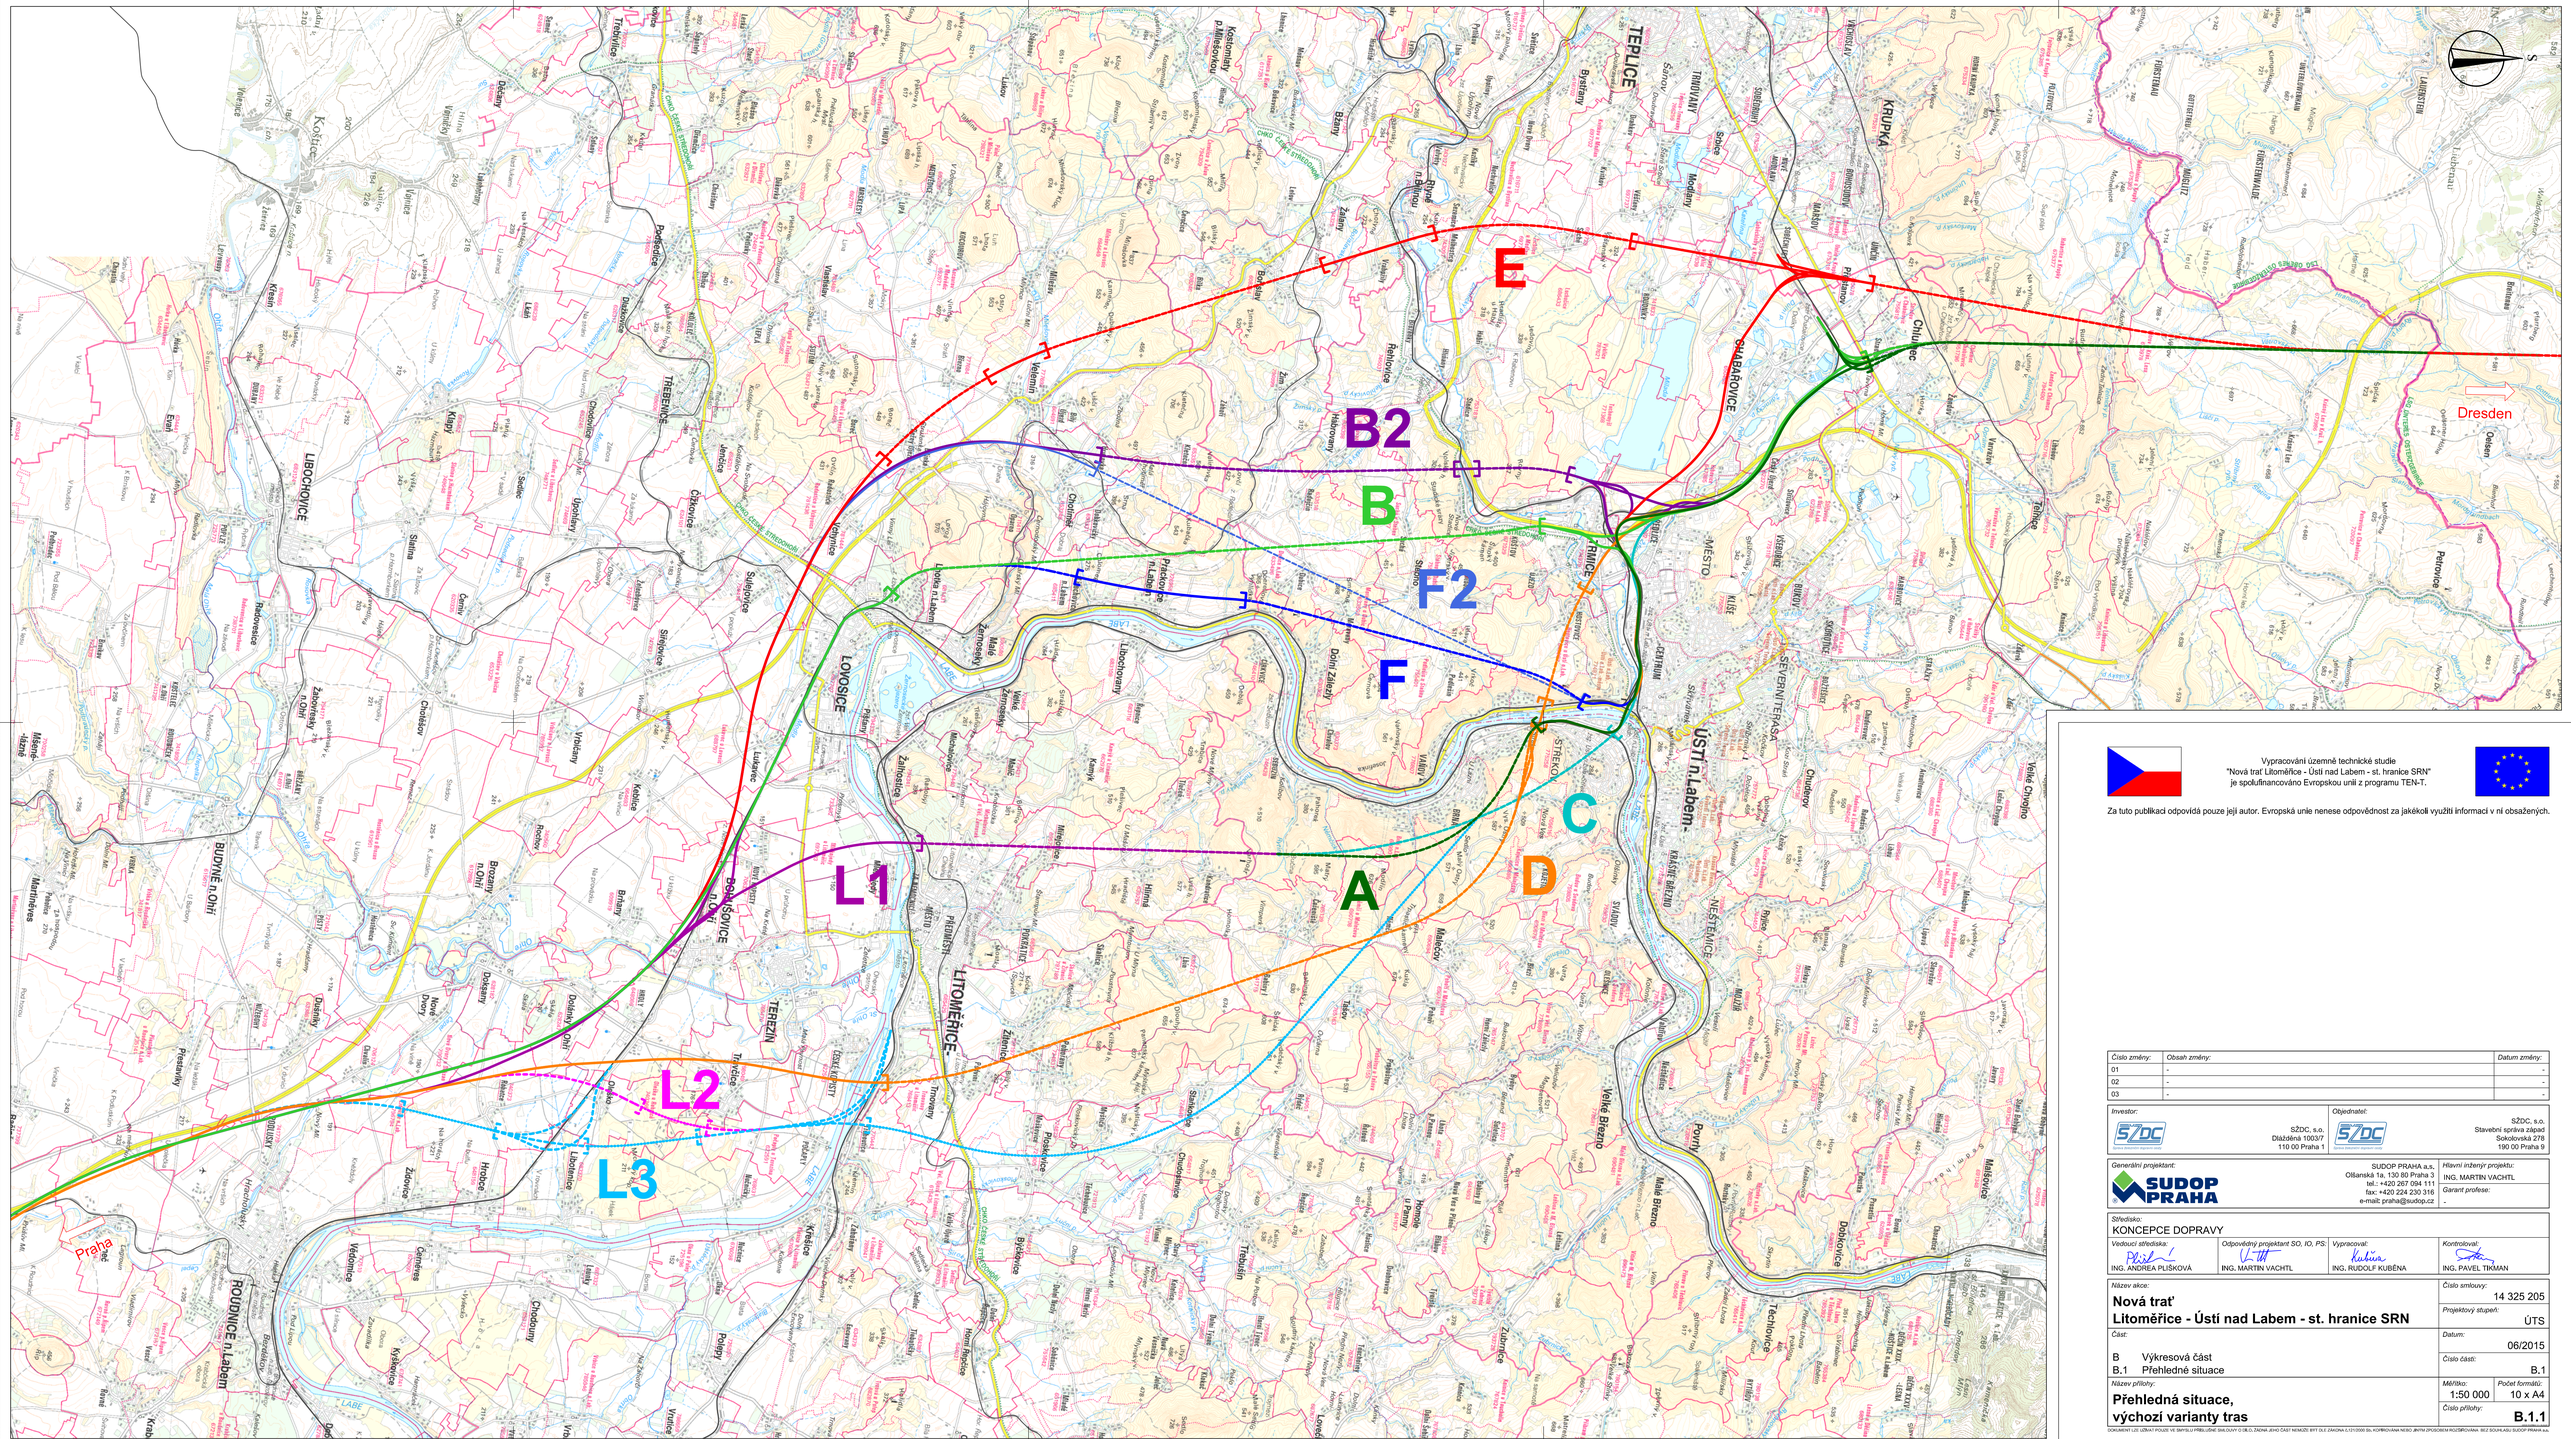


Vypracování územně technické studie
"Nová trať Litoměřice - Ústí nad Labem - st. hranice SRN"
je spolufinancováno Evropskou unií z programu TEN-T.

Za tuto publikaci odpovídá pouze její autor. Evropská unie nenese odpovědnost za jakékoli využití informací v ní obsažených.

Číslo změny:	Obsah změny:	Datum změny:
01	-	-
02	-	-
03	-	-

Investor:
SŽDC, s.o.
Dlážděná 1003/7
110 00 Praha 1

Objednatel:
SŽDC, s.o.
Stavební správa západ
Sokolovská 278
190 00 Praha 9

Generální projektant:
SUDOP PRAHA a.s.
Olšanská 1a, 130 80 Praha 3
tel.: +420 267 094 111
fax: +420 224 230 316
e-mail: praha@sudop.cz

Hlavní inženýr projektu: ING. MARTIN VACHTL
Garant profese: -

Středisko: KONCEPCE DOPRAVY

Vedoucí střediska:	Odpovědný projektant SO, IO, PS:	Vypracoval:	Kontroloval:
ING. ANDREA PLIŠKOVÁ	ING. MARTIN VACHTL	ING. RUDOLF KUBĚNA	ING. PAVEL TIKMAN

Název akce:
Nová trať
Litoměřice - Ústí nad Labem - st. hranice SRN

Číslo smlouvy: 14 325 205
Projektový stupeň: ÚTS

Část:
B Výkresová část
B.1 Přehledné situace

Datum: 06/2015
Číslo části: B.1

Název přílohy:
Přehledná situace,
výchozí varianty tras

Měřítko: 1:50 000
Počet formátů: 10 x A4
Číslo přílohy: **B.1.1**

DOKUMENT LZE UŽÍVAT POUZE VE SMYSLU PŘÍSLUŠNÉ SMLOUVY O DÍLO, ŽÁDNÁ JEHO ČÁST NEMŮŽE BÝT DLE ZÁKONA Č.121/2000 SB. KOPÍROVÁNA NEBO JINÝM (POSOBEM REPRODUKOVÁNA, BEZ SOUHLASU SUDOP PRAHA a.s.